
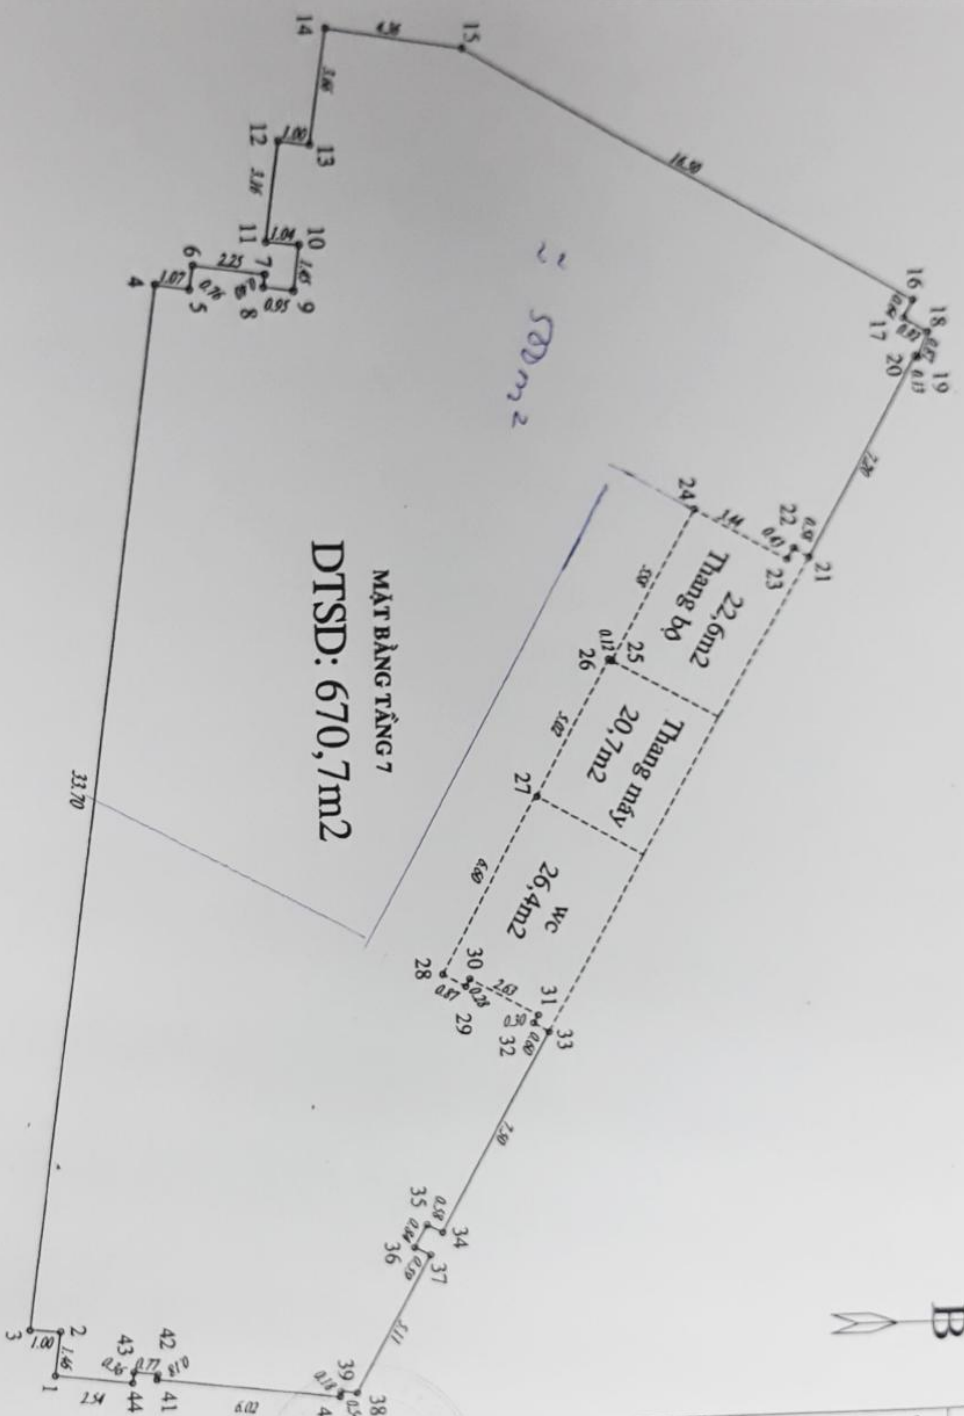


SƠ HOẠ MẶT BẰNG TẦNG 7 TỶ LỆ 1:200

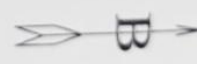

CÔNG TRÌNH	TOÀ NHÀ AN PHÚ
CHỦ ĐẦU TƯ	CÔNG TY CP ĐẦU TƯ VÀ THƯƠNG THÀNH HIỆU
HÀ CHỈ SỐ MÃ SỐ CÔNG TRÌNH QUỐC VIỆT	Mã công trình: M011A D0 - giai đoạn xây dựng
NGƯỜI ĐO VẼ	
THÀNH TÍNH	
CÔNG TY CP TƯ VẤN THIẾT KẾ KHẢO SÁT ĐO ĐẠC VÀ BẢN ĐỒ TỈNH GIẢI ĐỐC	
NGƯỜI VẼ CẢNH	
TÊN BẢN VẼ	MẶT BẰNG TẦNG 7
BẢN VẼ SỐ 05	SỐ : 3804 / HSHTN

MẶT BẰNG TẦNG 7 DIỆN TÍCH SỬ DỤNG: 670,7 M2
+ GIỚI HẠN BỜ CÁC ĐIỂM: 1,2,3,4,5,6,7,8,9,10,11,12,13,14,15,16,17,18,19,20,21,22,23,24,25,26,27,28,29,30,31,32,33,34,35,36,37,38,39,40,41,42,43,44,1.