

hiệu chỉnh - revisions		
f		
e		
d		
c		
b		
a		

lần	ngày	mô tả	kiểm tra
ver	date	description	checked

chủ đầu tư - client

CÔNG TY CỔ PHẦN QUỐC TẾ PHƯƠNG

gđtm_28e - director

tổ chức - consultant

CÔNG TY CỔ PHẦN VIỆT NAM

đc: 331/035 - Hoàng Văn Thụ - thành phố - hà nội
 hđ: 04 - 7333098 fax: 04 - 7333098

đơn vị - project
 công trình như ý vụ lưm vđc
 52 bùi trữu

Địa điểm - location
 52 bùi trữu - quận kiôm - hà nội

hạng mục - work

biên vẽ - drawing title
mặt bằng tầng 4

gđtm_28e - director
 nguyên nhân hững

chỉ nhiệm vụ
 project manager
 hoàng minh h?i

chủ trì k t
 manager
 hoàng minh h?i

thiết kế
 designed by
 võ văn h?i

vẽ
 DRAWN by
 võ văn h?i


quản lý kỹ thuật
 checked by
 lê quốc nguyễn

thước
 scale
 1/100

ngày hoàn thiện
 date
 10-2009

giải thích
 k.ktc

hạng mục
 K4-03

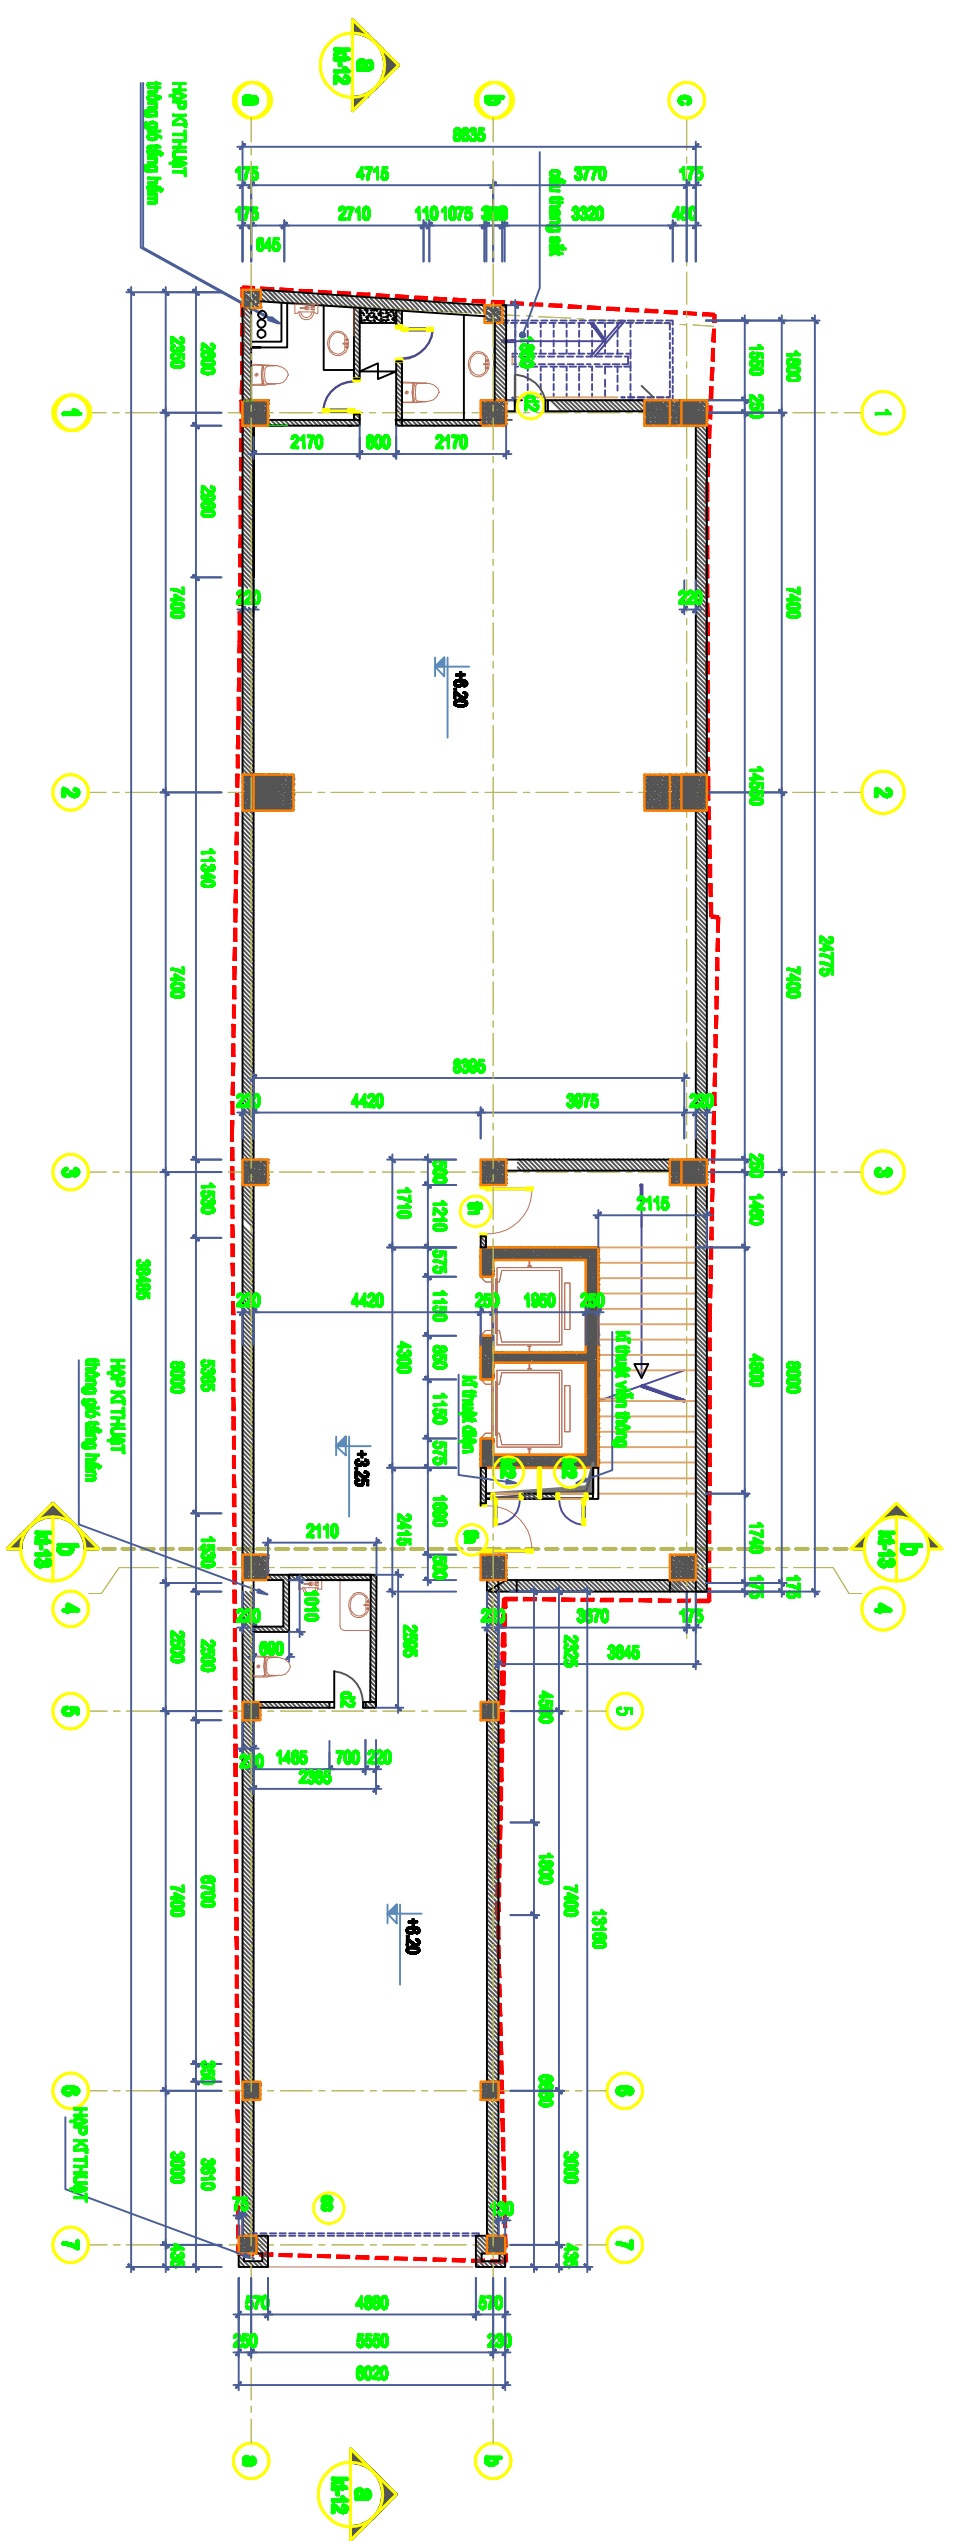

mặt bằng tầng 2-10
 tỉ lệ 1/100