

hibu chình -- revisions			
f			
e			
d			
c			
b			
a			
lần	ngũy	mô tả	kiểm tra
ver	date	description	checked

chủ nhà -- client

CÔNG TY CỔ PHẦN QUỐC TẾ PHẠM

giám sát -- director

tổ chức -- consultant

CÔNG TY CỔ PHẦN VITC VIỆT NAM

địa chỉ -- address: Thành Phố Hồ Chí Minh - Quận Tân Phú - Đường Nguyễn Văn Thiệu - Khu phố 1 - Phường Tân Phú - Quận Tân Phú - Thành Phố Hồ Chí Minh

đầu tư -- project: công trình nhà ở xã hội

Địa điểm -- location: 52 Bùi Trứ - Quận Kiên Giang - Hồ Chí Minh


Đơn vị -- work: Đơn vị thi công

Tên vẽ -- drawing title: mặt bằng tầng 1

Người vẽ -- director: Nguyễn Văn Hùng

chức vụ	họ tên
chủ trì KT	Nguyễn Văn Hùng
thiết kế	Nguyễn Văn Hùng
kiểm tra	Nguyễn Văn Hùng
kiểm duyệt	Nguyễn Văn Hùng

thước kẻ	1:100
ngày hoàn thành	10/2009
giải thích	K-03

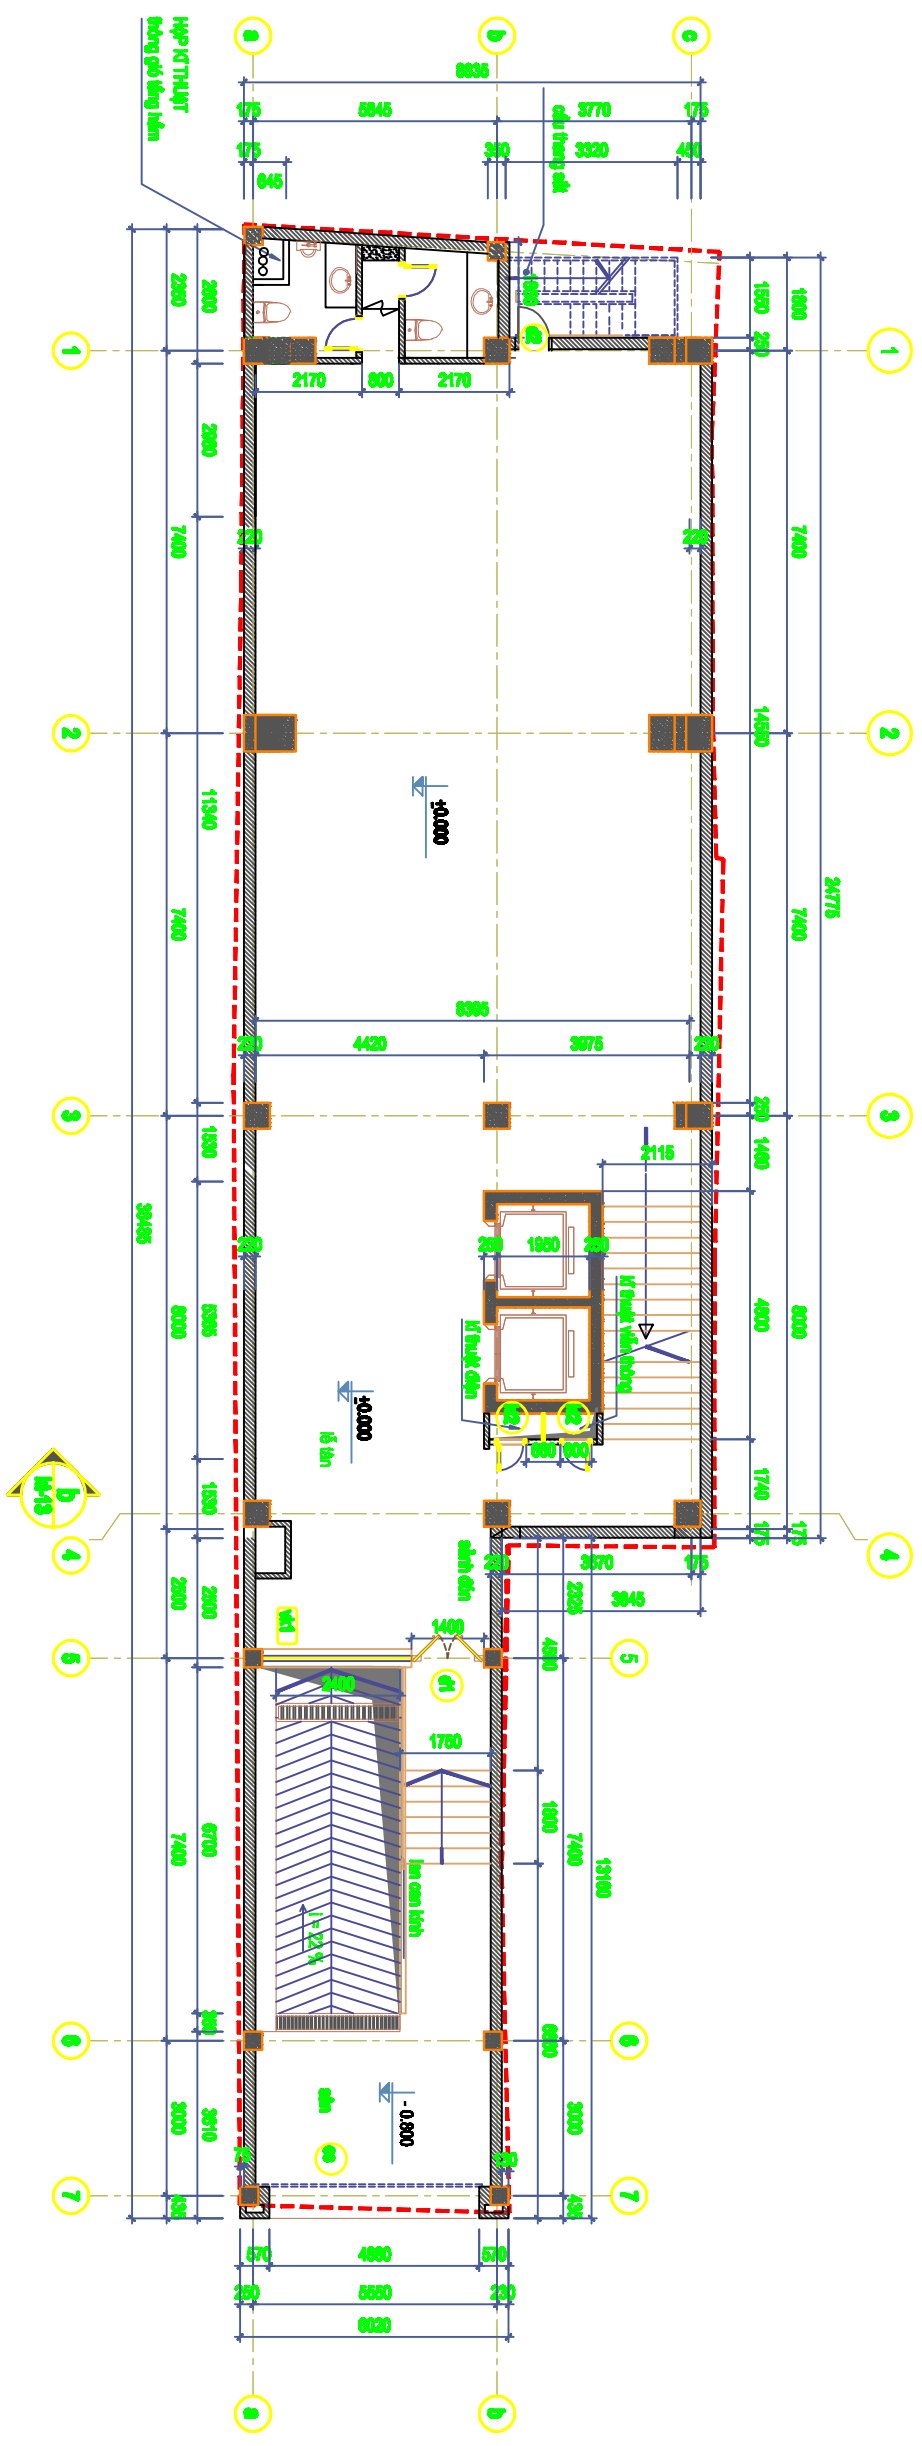

mặt bằng tầng 1
tỷ lệ 1/100