

DỰ ÁN VINHOMES SMART CITY

TÒA PARKING ZONE 4 (F4-CCTP1)

MẶT BẰNG TMDV TẦNG 1

GHI CHÚ:



GHI CHÚ	
SHOP	

Ký hiệu parking zone 4

Tầng

Mã căn

PZ4-T1-01	107.1 m (TT)	Diện tích thông thu
	112.6 m (Tm)	Diện tích tìm kiếm

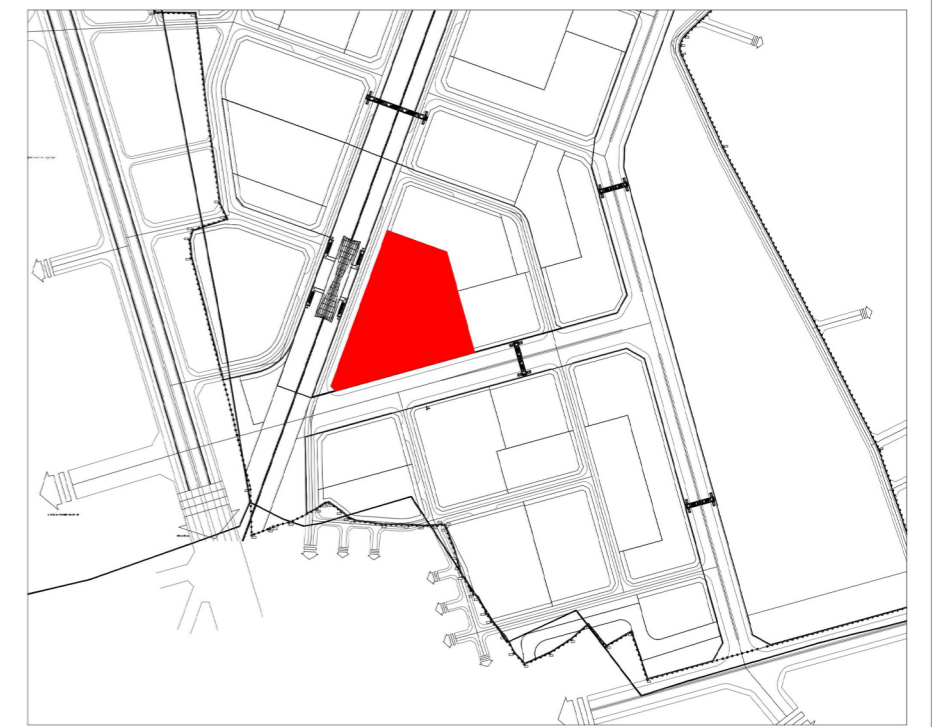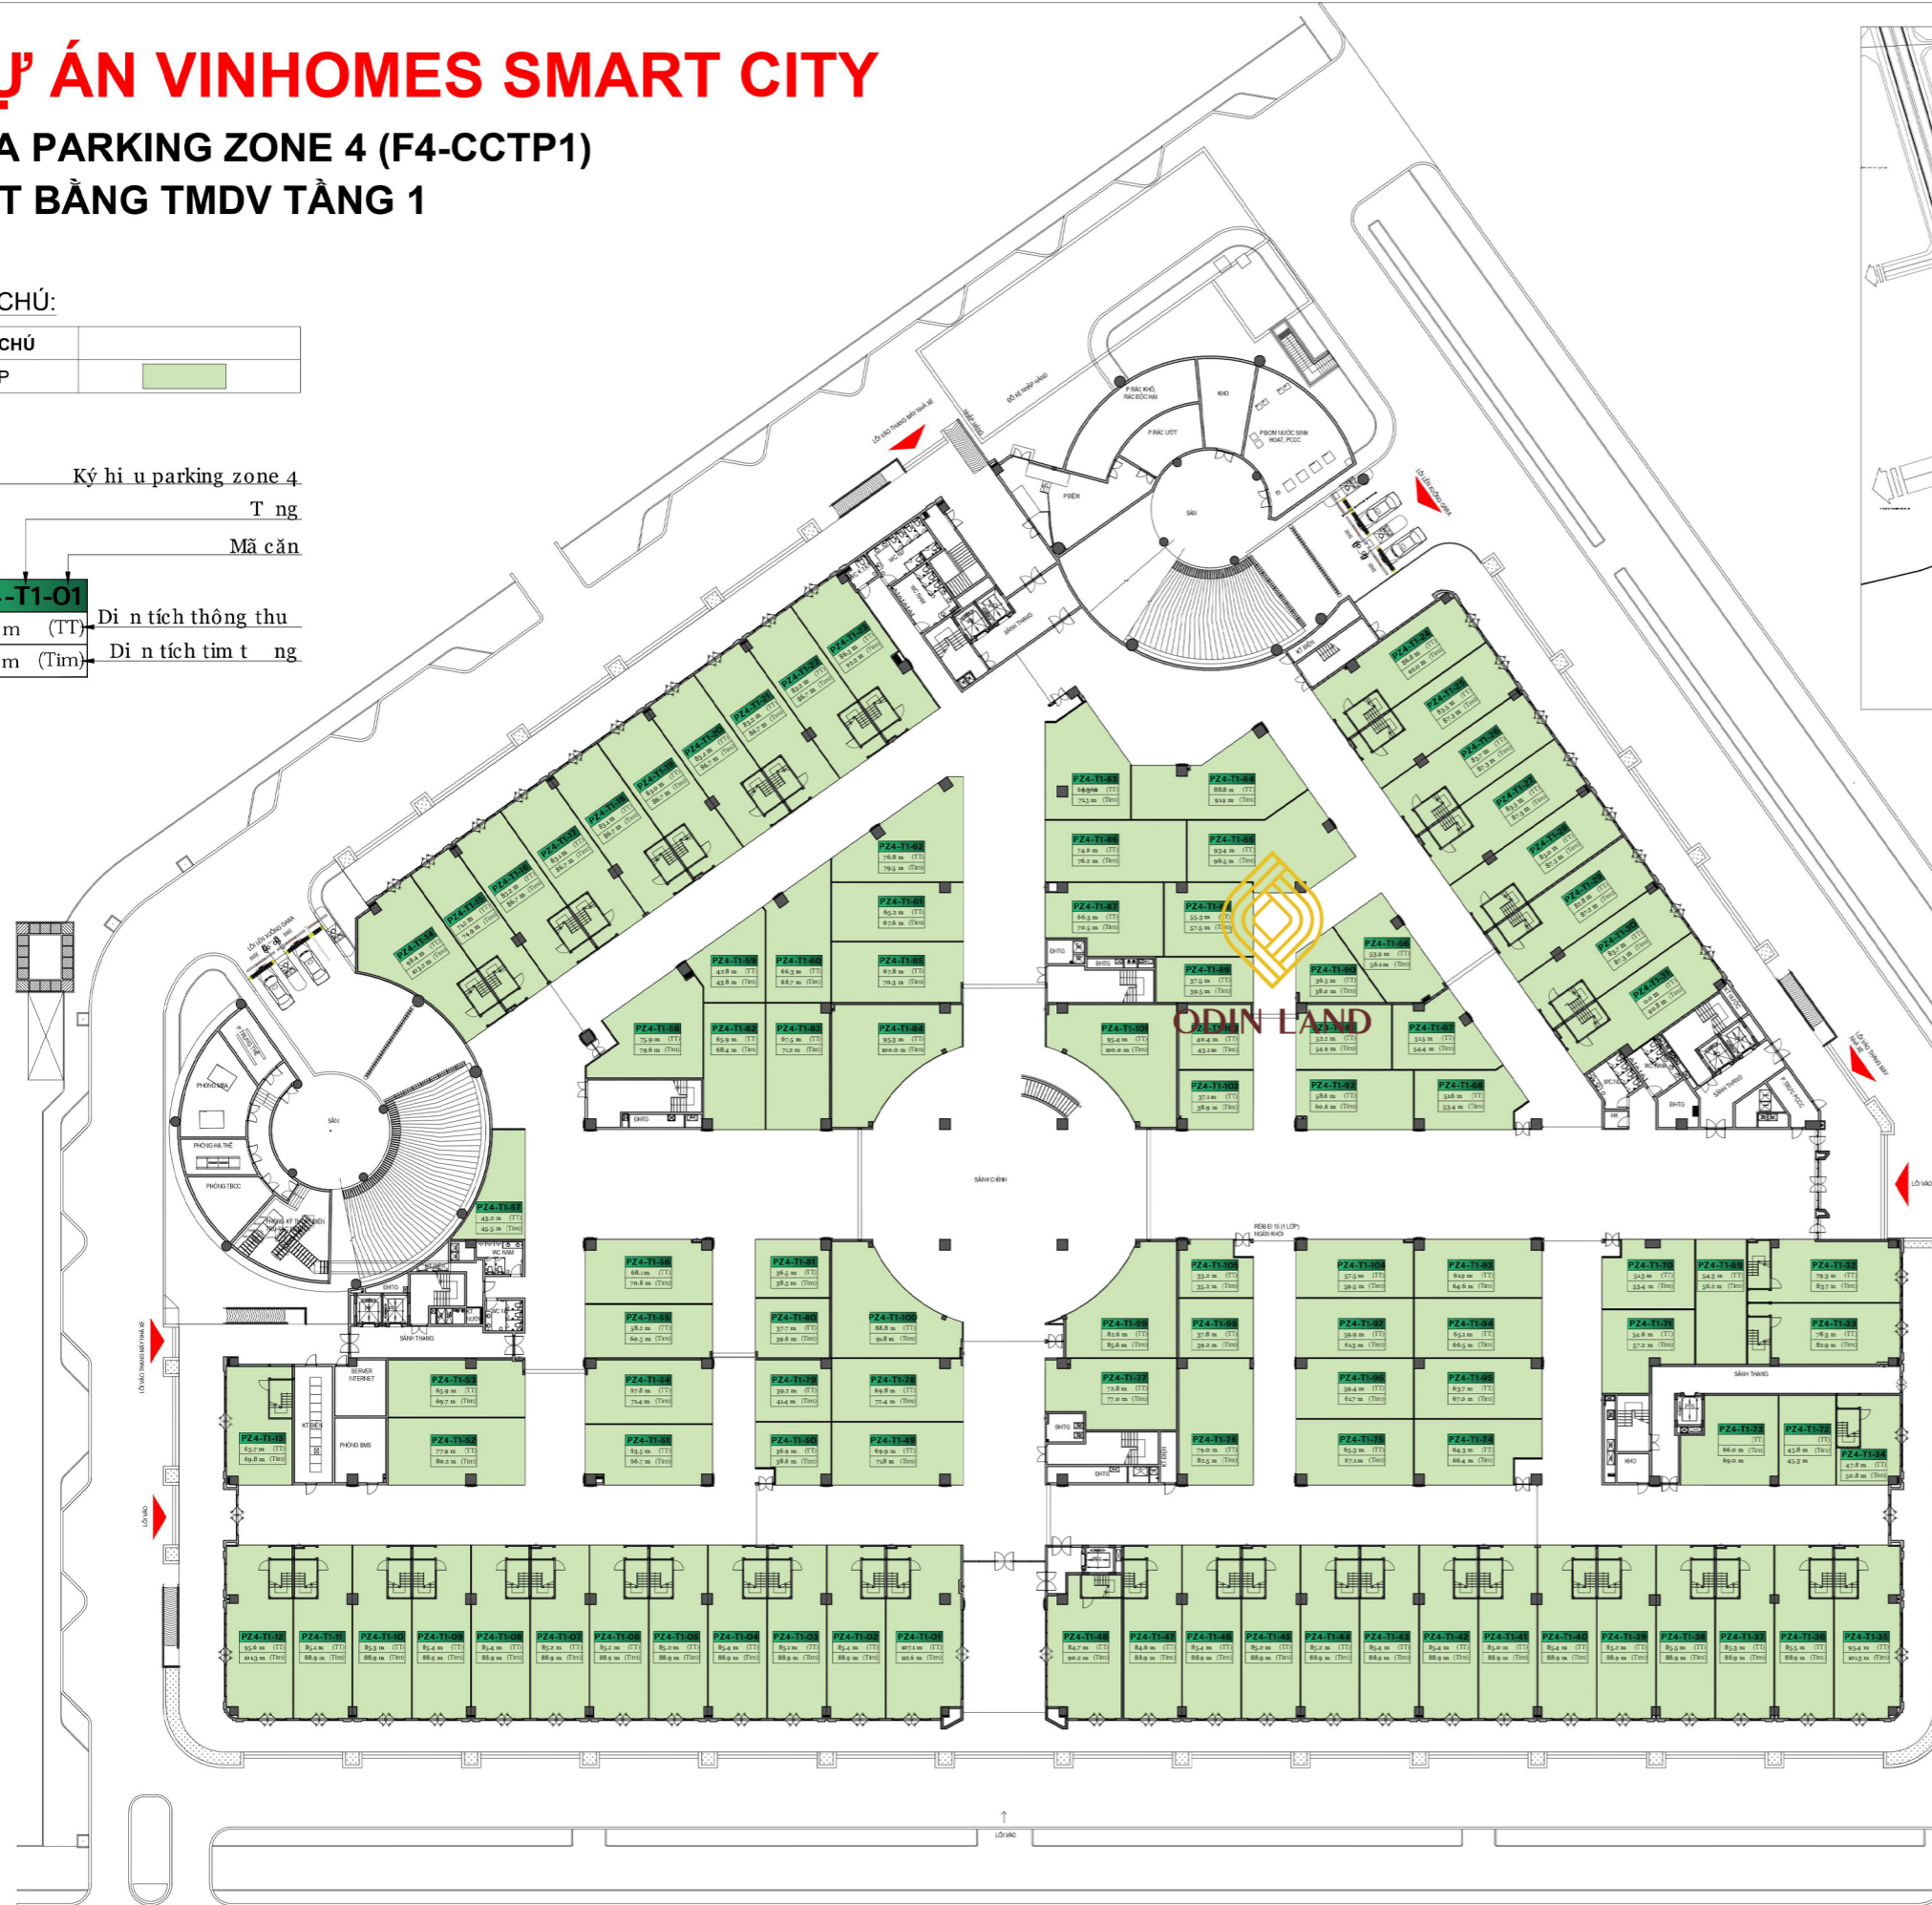

KEY PLAN